

ΕΦΗΜΕΡΙΣ ΤΗΣ ΚΥΒΕΡΝΗΣΕΩΣ
ΤΗΣ ΕΛΛΗΝΙΚΗΣ ΔΗΜΟΚΡΑΤΙΑΣ

ΑΘΗΝΑ 15 ΝΟΕΜΒΡΙΟΥ 1982 | ΤΕΥΧΟΣ ΤΕΤΑΡΤΟ | ΑΡΙΘΜΟΣ ΦΥΛΛΟΥ 550

ΠΕΡΙΕΧΟΜΕΝΑ

ΑΠΑΛΛΟΤΡΙΩΣΕΙΣ
ΑΠΟΦΑΣΕΙΣ

ΠΟΛΕΟΔΟΜΙΑ
ΑΠΟΦΑΣΕΙΣ

ΑΠΑΛΛΟΤΡΙΩΣΕΙΣ
ΑΠΟΦΑΣΕΙΣ

Ἀριθ. ΟΕ/9610 (1)

Καθορισμός οριογραμμής αίγιαλοῦ καί παραλίας στή θέση «ΣΑΟΥΛΙ» Ἀχαράβης Ἁγίου Παντελεήμονα Ν. Κερκύρας, μπροστά ἀπό τήν ἰδιοκτησία Σπυρ. Σαρακηνοῦ.

Ο ΝΟΜΑΡΧΗΣ ΚΕΡΚΥΡΑΣ

Ἔχοντας ὑπόψη:

1. Τίς διατάξεις:

α) Τοῦ ἄρθρου 1 τοῦ Ν. 3200/55 «περί διοικητικής ἀποκεντρώσεως».

β) Τοῦ ἀπό 11/12.11.29 Δ/τος «περί Διοικήσεως Δημοσίων Κτημάτων».

γ) Τῶν ἄρθρων 1 καί 3 τοῦ Α.Ν. 2344/40 «περί αίγιαλοῦ καί παραλίας» καί

δ) Τοῦ ἄρθρου 74 τοῦ Π.Δ. 636/77 «περί διαρθρώσεως τοῦ Ὑπουργ. Οἰκονομικῶν».

2. Τήν ἀπό 8.7.1981 αἴτηση πού ὑπέβαλε στήν Οἰκονομική Ἐφορία ὁ Σπύρος Σαρακηνός, σάν ἐνδιαφερόμενος γιά τόν καθορισμό (χάραξη) τῆς οριογραμμής τοῦ αίγιαλοῦ καί τῆς παραλίας μπροστά ἀπό τήν ἰδιοκτησία του στή θέση «ΣΑΟΥΛΙ» ,Ἀχαράβης Ἁγίου Παντελεήμονα Ν. Κερκύρας.

3. Τήν ἀπό 14.5.82 ἔκθεση τῆς ἐπιτροπῆς τοῦ ἄρθρου 10 τοῦ Α.Ν. 1540/38, ὅπως τοῦτο ἀντικαταστάθηκε μέ τό ἄρθρο 5 τοῦ Α.Ν. 263/68 καί τοῦτο μέ τό ἄρθρο 74 τοῦ .Π.Δ. 636/77, καθορισμοῦ οριογραμμής αίγιαλοῦ - παραλίας καί τό ἀπό Ἰουνίου 1981 τοπογραφικό καί ὑψομετρικό διάγραμμα τῆς προαναφερόμενης περιοχῆς, θεωρημένο ἀπό τή Διεύθυνση Τεχνικῶν Ὑπηρεσιῶν Ν. Κερκύρας στίς 14.6.82.

4. Τή σύμφωνη γνώμη τοῦ Γενικοῦ Ἐπιτελείου Ναυτικοῦ πού διατυπώθηκε μέ τό ἀριθ. Φ.187.2/354/1164/29.6. '.1982 ἔγγραφό του, ἀποφασίζουμε:

Ἐπικυρώνουμε τήν ἀπό 14.5.82 ἔκθεση τῆς ἐπιτροπῆς τοῦ ἄρθρου 74 τοῦ Π.Δ. 636/77, καθορισμοῦ οριογραμμής αίγιαλοῦ καί παραλίας στή θέση «ΣΑΟΥΛΙ» Ἀχαράβης Ἁγίου Παντελεήμονα Ν. Κερκύρας, καθώς καί τό ἀπό Ἰουνίου 1981 τοπογραφικό καί ὑψομετρικό διάγραμμα πού συνοδεύει τήν ἔκθεση, μπροστά ἀπό τήν ἰδιοκτησία Σπ. Σαρακηνοῦ στό ὁποῖο ἔχει χαραχτεῖ μέ κόκκινη γραμμή τό ὅριο τοῦ αίγιαλοῦ καί μέ κτρινη τό ὅριο τῆς παραλίας.

Ἡ παροῦσα μαζί μέ τήν ἀπό 14.5.82 ἔκθεση τῆς ἐπιτροπῆς καί τό τοπογραφικό καί ὑψομετρικό διάγραμμα νά δημοσιευθοῦν στήν Ἐφημερίδα τῆς Κυβέρνησης.

ΕΚΘΕΣΙΣ

Καθορισμοῦ (τό πρῶτον) οριογραμμῶν αίγιαλοῦ καί παραλίας εἰς θέσιν «ΣΑΟΥΛΙ» περιοχῆς Ἀχαράβης Ν. Κερκύρας πρό ἰδιοκτησίας Σπύρου Σαρακηνοῦ.

Ἐν Κερκύρᾳ σήμερον τήν 14.5.1982 ἡ κατά νόμον ἁρμοδία ἐπιτροπή καθορισμοῦ τῶν ὁρίων αίγιαλοῦ καί παραλίας, ἀποτελουμένη ἐκ τῶν: 1) Κων/νου Σκέρου, Οἰκονομικοῦ Ἐφόρου Κερκύρας, 2) Νικολάου Ξενάκη, Ὑπολιμενάρχου Κερκύρας, 3) Δημητρίου Μάκκα, Προϊσταμένου ΤΕΕ Διευθύνσεως ΤΥΝΚ, συνελθοῦσα ἐν τῷ καταστήματι τῆς Οἰκονομικής Ἐφορίας Κερκύρας καί λαβοῦσα ὑπ' ὄψιν:

α) Τήν ἀπό 8.7.1981 ὑποβληθεῖσαν αἴτησιν τοῦ Σπύρου Σαρακηνοῦ περί καθορισμοῦ οριογραμμῶν αίγιαλοῦ καί παραλίας εἰς θέσιν Σαούλι περιοχῆς Ἀχαράβης.

β) Τό ὑποβληθέν τοπογραφικόν διάγραμμα ὑπό κλίμακα 1:500 τῆς ἀνωτέρω περιοχῆς συνταχθέν ὑπό τοῦ Πολιτικοῦ Μηχανικοῦ Σπύρου Βελιανίτη τόν Ἰούνιον 1981 δεόντως ἠλεγμένον καί τεθεωρημένον ὑπό τῆς Διευθύνσεως ΤΥΝ Κερκύρας.

γ) Τὰς διατάξεις τοῦ Α.Ν. 2344/40 «περὶ αἰγιαλοῦ καὶ παραλίας» ὡς αὗται συνεπληρώθησαν καὶ ἐτροποποιήθησαν μεταγενεστέρως.

δ) Τὰ ἐκ τῆς διενεργηθείσης τὴν 21.7.1981 αὐτοψίας προκύψαντα στοιχεῖα, ἀποφασίζει:

Καθορίζει ἐπὶ τοῦ ὡς ἄνω (β) τοπογραφικοῦ διαγράμματος:

I. Διὰ συνεχοῦς ἐρυθρᾶς γραμμῆς τὸ ὅριον τοῦ αἰγιαλοῦ.

II. Διὰ συνεχοῦς κίτρινης γραμμῆς τὸ ὅριον τῆς παραλίας.

Ἀναλυτικῶς:

I. Ὡς ὁριογραμμὴ αἰγιαλοῦ ὁρίζεται ἡ πολυγωνικὴ τῶν κορυφῶν 1, 2, 3, 4, 5, 6, 7, 8 καὶ 9, αἵτινες ἐξασφαλίζονται ἐκ σταθερῶν σημείων ὡς κατωτέρω:

Ἡ κορυφὴ 1 ταυτίζεται μὲ τὴν ὑπάρχουσα τοῦ συγκεκριμένου αἰγιαλοῦ 7.

Ἡ κορυφὴ 2 ἐπὶ τοῦ τοίχου οἰκίας καὶ εἰς ἀπόστασιν 9,80 ἀπὸ Ε1 γων. οἰκίας.

Ἡ κορυφὴ 3 εἰς ἀπόστασιν 7,50 μ. καὶ 3,50 ἀντιστοίχως ἀπὸ γωνίες οἰκίας.

Ἡ κορυφὴ 4 εἰς ἀπόστασιν 32.00 μ. καὶ 23,30 ἀντιστοίχως ἀπὸ γωνίες οἰκίας.

Ἡ κορυφὴ 5 εἰς ἀπόστασιν 34,50 μ. καὶ 23,50 ἀντιστοίχως ἀπὸ γωνίες οἰκίας.

Ἡ κορυφὴ 6 ἐπὶ τῆς γωνίας μάντρας ἐκ μπετόν.

Ἡ κορυφὴ 7 εἰς ἀπόστασιν 27,30 καὶ 14,80 ἀντιστοίχως ἀπὸ γωνίες οἰκιῶν.

Ἡ κορυφὴ 8 εἰς ἀπόστασιν 12.00 μ. καὶ 20,60 ἀντιστοίχως ἀπὸ γωνίες οἰκιῶν.

Ἡ κορυφὴ 9 ταυτίζεται μὲ τὴν κορυφὴ τοῦ ἤδη ἐγκεκριμένου αἰγιαλοῦ.


II. Ὡς ὁριογραμμὴ παραλίας ὁρίζεται ἡ πολυγωνικὴ τῶν κορυφῶν 1′, 2′, 3′, 4′, 5′, 6′, 7′, 8′ καὶ 9′ ἡ ὁποία ἐχαράχθη σὲ ἀπόσταση 20 μ. ἀπὸ τὸ μέσο τῆς γραμμῆς αἰγιαλοῦ καὶ τῆς θαλάσσης.


Τῆς οὕτω καθοριζομένης λωρίδας παραλίας ἐξαιροῦνται τὰ ἐν αὐτῇ περιλαμβανόμενα κτίσματα ἢ τμήματα κτισμάτων συμφώνως τῷ ἄρθρῳ 5 παρ. 1 Α.Ν. 2344/40 καὶ γνωμοδοτήσει ΝΣΚ 630/64.

Τὰ Μέλη τῆς Ἐπιτροπῆς
Κωνστ. Σκέρος, Νικ. Ξενάκης, Δημ. Μάκκας

Κέρκυρα, 12 Ἰουλίου 1982

Ὁ Νομάρχης
ΜΑΝΟΣ ΚΟΚΚΙΝΟΣ

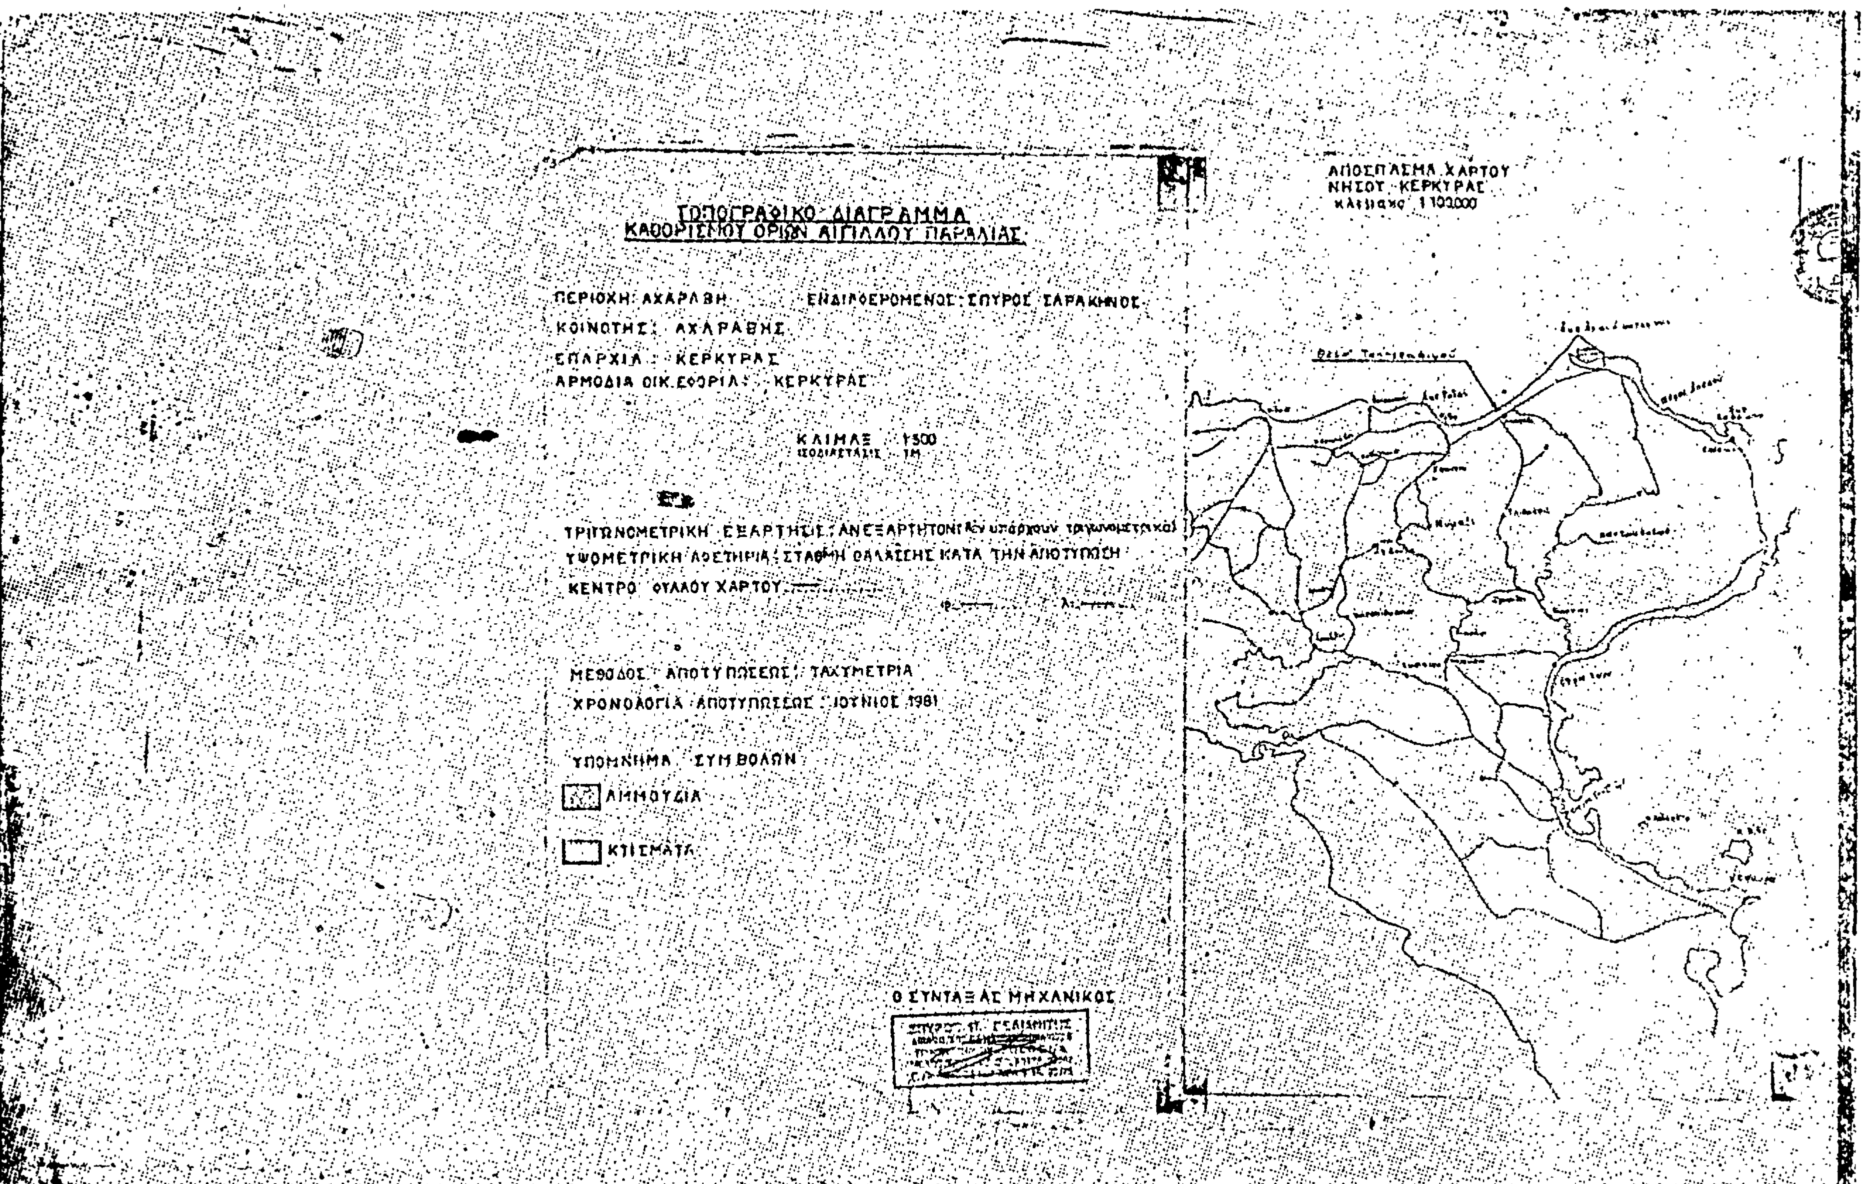
ΑΠΟΣΠΑΣΜΑ ΧΑΡΤΟΥ
ΝΗΣΟΥ ΚΕΡΚΥΡΑΣ
κλίμακα 1:100.000
ΤΟΠΟΓΡΑΦΙΚΟ ΔΙΑΓΡΑΜΜΑ
ΚΑΘΟΡΙΣΜΟΥ ΟΡΙΩΝ ΑΙΓΙΑΛΟΥ ΠΑΡΑΛΙΑΣ
ΠΕΡΙΟΧΗ: ΑΧΑΡΑΒΗ
ΕΝΔΙΑΦΕΡΟΜΕΝΟΣ: ΣΠΥΡΟΣ ΣΑΡΑΚΗΝΟΣ
ΚΟΙΝΟΤΗΣ: ΑΧΑΡΑΒΗΣ
ΕΠΑΡΧΙΑ: ΚΕΡΚΥΡΑΣ
ΑΡΜΟΔΙΑ ΟΙΚ. ΕΦΟΡΙΑ: ΚΕΡΚΥΡΑΣ
ΚΛΙΜΑΞ 1:500
ΤΡΙΓΩΝΟΜΕΤΡΙΚΗ ΕΞΑΡΤΗΣΙΣ: ΑΝΕΞΑΡΤΗΤΟΝ
ΥΨΟΜΕΤΡΙΚΗ ΑΦΕΤΗΡΙΑ: ΣΤΑΘΜΗ ΘΑΛΑΣΣΗΣ ΚΑΤΑ ΤΗΝ ΑΠΟΤΥΠΩΣΗ
ΚΕΝΤΡΟ ΦΥΛΛΟΥ ΧΑΡΤΟΥ
ΜΕΘΟΔΟΣ ΑΠΟΤΥΠΩΣΕΩΣ: ΤΑΧΥΜΕΤΡΙΑ
ΧΡΟΝΟΛΟΓΙΑ ΑΠΟΤΥΠΩΣΕΩΣ: ΙΟΥΝΙΟΣ 1981
ΥΠΟΜΝΗΜΑ ΣΥΜΒΟΛΩΝ
ΑΜΜΟΥΔΙΑ
ΚΤΙΣΜΑΤΑ
Ο ΣΥΝΤΑΞΑΣ ΜΗΧΑΝΙΚΟΣ

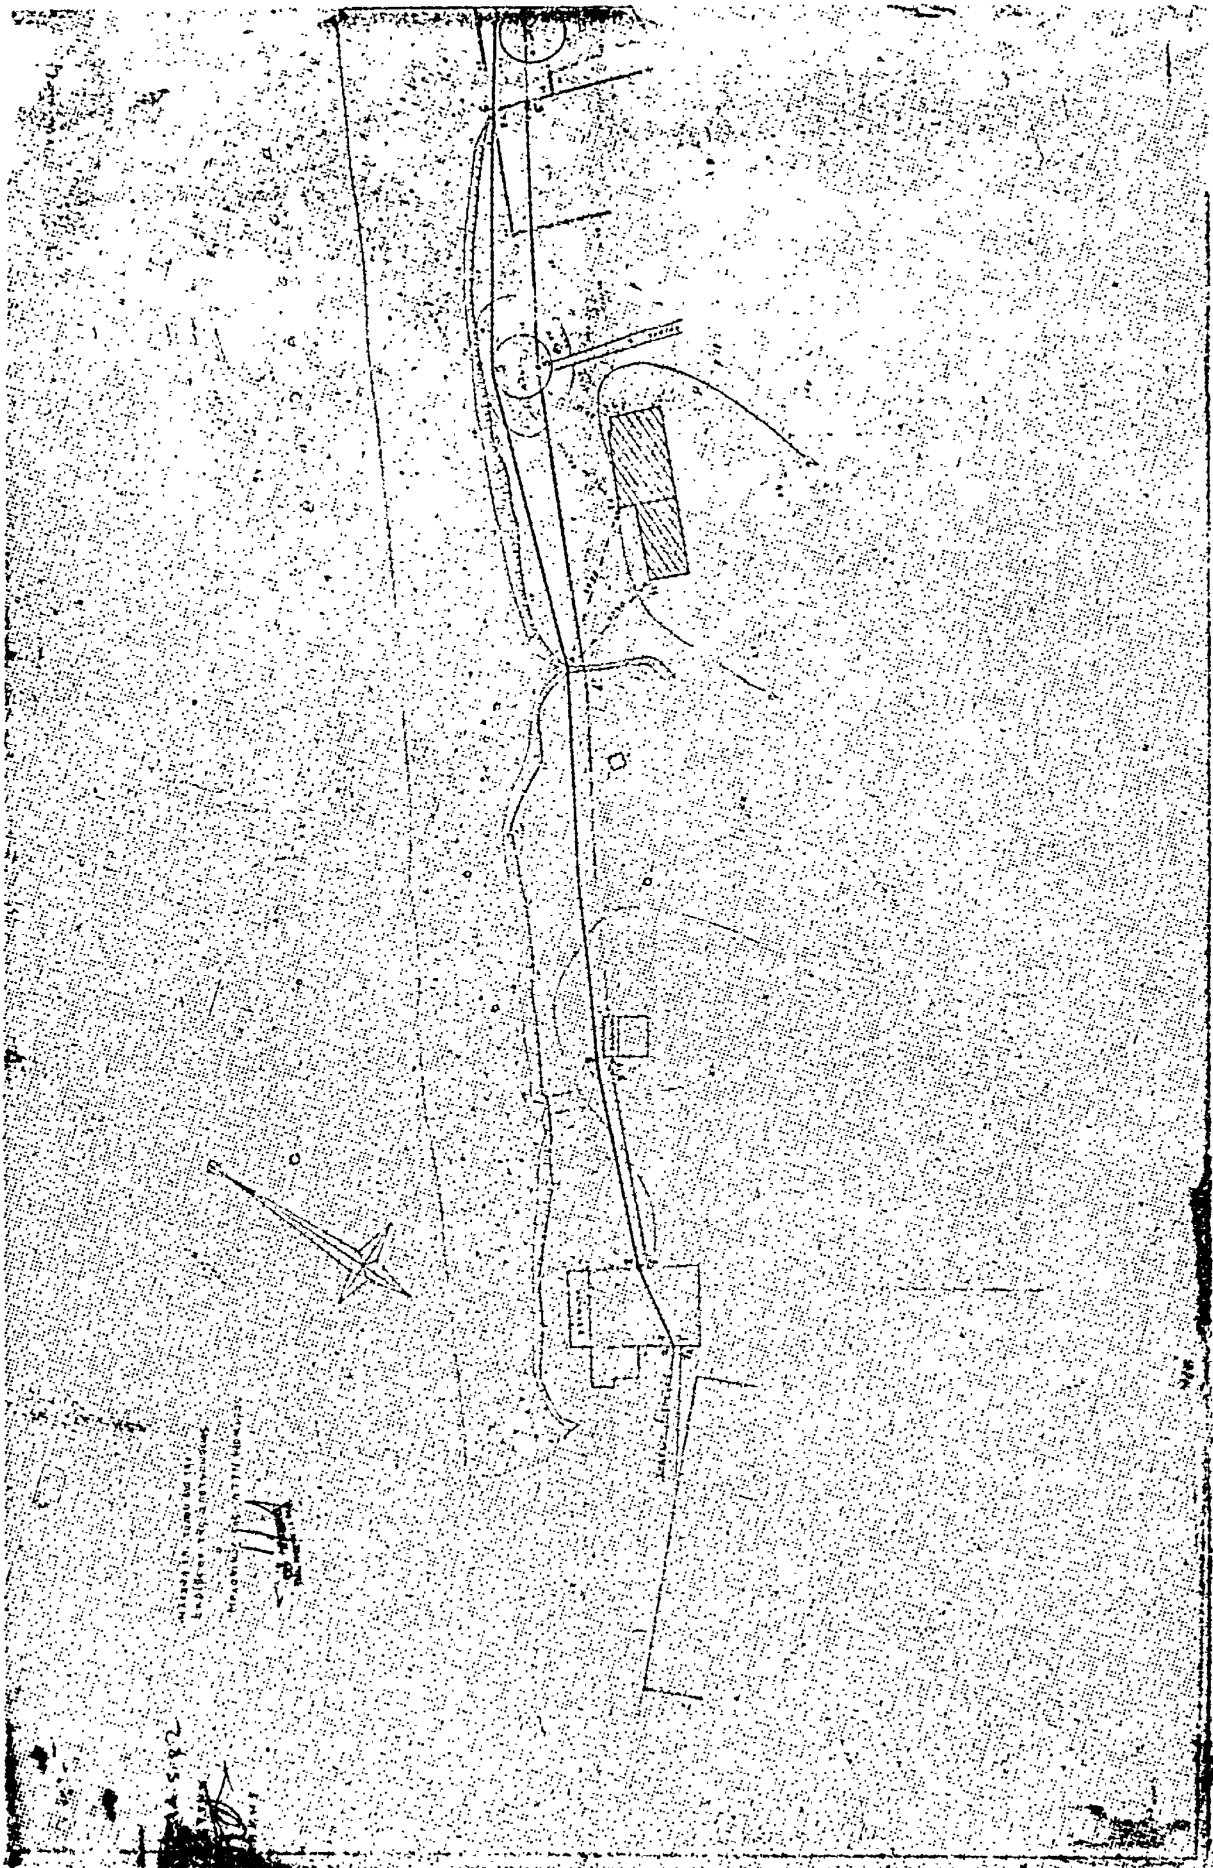

'Αριθ. 799 (2)

Κήρυξη ὡς ἀναδασωτέας δημόσιας καὶ διακατεχομένης δασικῆς ἐκτάσεως ὀκτακοσίων (800) στρεμμάτων συνολικὰ στὴ θέση «Καρτάλη — Κουρκοῦτες» τῆς Κοινότητας 'Ανάβρας καὶ τοῦ Συνοικισμοῦ Πρινιᾶς τῆς Κοινότητας 'Ανάβρας, Νομοῦ Λαρίσης.

Ο ΝΟΜΑΡΧΗΣ ΛΑΡΙΣΗΣ

Ἔχοντας ὑπόψη:

1. Τὶς διατάξεις τῆς παρ. 3 τοῦ ἄρθρου 117 τοῦ Συντάγματος τοῦ 1975.

2. Τὶς περὶ διοικητικῆς ἀποκεντρώσεως διατάξεις.

3. Τὶς διατάξεις τοῦ Ν. 998/79 «περὶ προστασίας τῶν δασῶν καὶ τῶν δασικῶν ἐν γένει ἐκτάσεων τῆς Χώρας» καὶ συγκεκριμένα: α) Τοῦ ἄρθρου 41 παράγρ. 1 καὶ β) τοῦ ἄρθρου 38 παράγρ. 1.

4. Τὶς διαταγὲς τοῦ 'Υπουργείου Γεωργίας: α) 'Αριθ. 160417/1180/8.7.80, β) ἀριθ. 182447/3049/24.9.80.

5. Τὴν ἀριθ. 274/16.2.82 πρόταση τοῦ Δασαρχείου 'Αγιᾶς περὶ κηρύξεως ὡς ἀναδασωτέας τῆς ἀναφερομένης στὸ θέμα ἐκτάσεως.

6. Τὸ ἀριθ. 1013/15.3.82 ἔγγραφο τοῦ 'Εθνικοῦ Τυπογραφείου, ἀποφασίζουμε:

Κηρύσσουμε ὡς ἀναδασωτέα, μὲ σκοπὸ τὴ διατήρηση τοῦ χαρακτήρα τῆς δασικῆς ἐκτάσεως, ποὺ ἡ δασικὴ βλάστηση κάηκε, τὴ 14.10.81, τὴ δημόσια καὶ διακατεχομένη δασικὴ ἔκταση, ὀκτακοσίων (800) στρεμμάτων, συνολικὰ (500 στρέμμ. δημόσια καὶ 300 στρέμμ. διακατεχομένη)' ποὺ βρίσκεται στὴ θέση «Καρτάλη — Κουρκοῦτες» τῆς Κοινότητας 'Ανάβρας Νομοῦ Λαρίσης καὶ προσδιορίζεται ἀπὸ τὰ στοιχεῖα ΑΒΓΔ ΕΖΗΘ, ὅπως φαίνονται στὸ συνημμένο διάγραμμα, τὸ ὁποῖο ἀποτελεῖ ἀναπόσπαστο μέρος τῆς ἀποφάσεως αὐτῆς καὶ ἔχει ὅρια:

'Ανατολικά: Μὲ γεωργικὲς καλλιέργειες κατοίκων τοῦ Συνοικισμοῦ Πρινιᾶς Κοινότητας 'Ανάβρας.

Δυτικά: Μὲ γεωργικὲς καλλιέργειες καὶ χορτολιβαδικὲς ἐκτάσεις Πλασιᾶς.

Βόρεια: Μὲ γεωργικὲς καλλιέργειες καὶ δασικὲς - χορτολιβαδικὲς ἐκτάσεις Πλασιᾶς—'Ανάβρας.

Νότια: Μὲ δασικὲς χορτολιβαδικὲς ἐκτάσεις Πρινιᾶς — Πλασιᾶς.

'Η βλάστηση θὰ ἀποκατασταθεῖ μὲ φυσικὴ ἀναγέννηση (παρ. 1 ἄρθρο 38 Ν. 998/79).


'Η ἀπόφαση αὐτὴ νὰ δημοσιευθεῖ στὴν 'Εφημερίδα τῆς Κυβερνήσεως.

Λάρισα, 15 'Απριλίου 1982


'Ο Νομάρχης
ΑΠΟΣΤ. ΒΛΑΣΙΑΔΗΣ

ΤΟΠΟΓΡΑΦΙΚΟ ΔΙΑΓΡΑΜΜΑ

ΚΛΙΜΑΞ 1:10.000

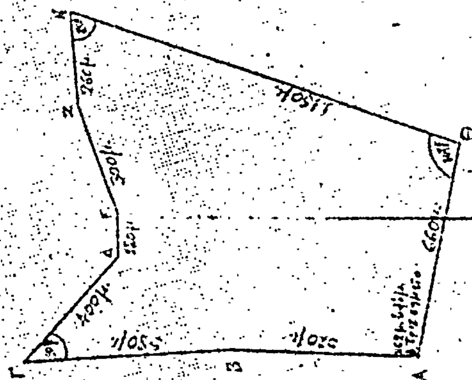

Άγιοι Νοέμβριος 1982

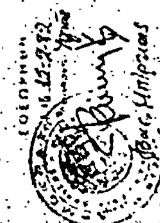

Ἀριθ. 841 (3)

Κήρυξη ὡς ἀναδασωτέας ἐκτάσεως 0,579 στρέμματος στὴ θέση Λούκι τῆς Κοινότητας Βράχου τοῦ Νομοῦ Πρεβέζης.

Ο ΝΟΜΑΡΧΗΣ ΠΡΕΒΕΖΗΣ

Ἔχοντας ὑπόψη:

1. Τὶς περὶ διοικητικῆς ἀποκεντρώσεως διατάξεις.

2. Τὶς διατάξεις τοῦ ἄρθρου 117 παρ. 3 τοῦ Συντάγματος.

3. Τὶς διατάξεις τοῦ Ν. 998/79 «περὶ προστασίας τῶν δασῶν καὶ τῶν δασικῶν ἐν γένει ἐκτάσεων τῆς Χώρας» καὶ συγκεκριμένα τοῦ ἄρθρου 41 παρ. 1, β) τοῦ ἄρθρου 38 παρ. 1.

4. Τὶς διαταγὲς τοῦ Ὑπουργείου Γεωργίας: α) 160417/1180/8.7.80, β) 182447/3049/24.9.80.

5. Τὴν 830 ἐ.ἔ. πρόταση τῆς Διευθύνσεως Δασῶν Πρεβέζης «περὶ κηρύξεως ἀναδασωτέας τῆς ἀναφερομένης στὸ θέμα ἐκτάσεως», ἀποφασίζουμε:

Κηρύσσουμε ἀναδασωτέα, μὲ σκοπὸ τὴν ἀποκατάσταση τῆς δασικῆς βλαστήσεως, τὴν κοινοτικὴ ἔκταση 0,579 στρέμματος ποὺ βρίσκεται στὴ θέση Λούκι τῆς Κοινότητας Βράχου καὶ προσδιορίζεται ἀπὸ τὰ στοιχεῖα Α—Β—Γ—Δ—Ε—Ζ—Α, ὅπως φαίνονται στὸ συνημμένο διάγραμμα, τὸ ὁποῖο ἀποτελεῖ ἀναπόσπαστο μέρος τῆς ἀποφάσεως αὐτῆς καὶ ἔχει ὅρια:

Ἀνατολικά: Μὲ κοινοτικὴ δασικὴ ἔκταση.

Δυτικά: Ὁμοίως.

Βόρεια: .Ομοίως.

Νότια: Μὲ παλαιὸ κοινοτικὸ δρόμο.

Ἡ ἀπόφαση αὐτὴ νὰ δημοσιευθεῖ στὴν Ἐφημερίδα τῆς Κυβερνήσεως.

Πρέβεζα, 30 Ἀπριλίου 1982


Ὁ Νομάρχης
Β. ΓΙΑΝΝΟΥΛΗΣ

ΝΟΜΑΡΧΙΑ ΠΡΕΒΕΖΗΣ
ΔΙΕΥΘΥΝΣΗ ΔΑΣΩΝ

Ανήκει στην αριθ. 841/22-4-82 απόφαση Νομ. Πρεβέζης

ΤΟΠΟΓΡΑΦΙΚΟ ΔΙΑΓΡΑΜΜΑ
αναδασωτέας εκτάσεως 579 τ.μ.^{2}
στη θέση Λαψι Κοινότητας Βράχου
ΚΛΙΜΑΚΑ 1:1000



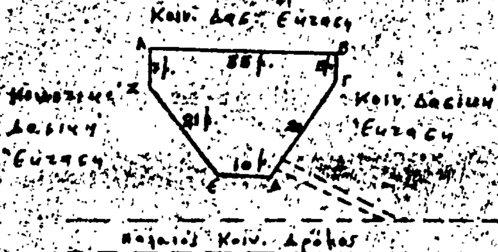

ΚΛΙΜΑΚΑ
1:50.000

ΥΠΟΜΝΗΜΑ
Όρια εκτάσεως
Δρόμοι αμαξιτοί

ΘΕΩΡΗΘΗΚΕ
Πρέβεζα
Ο Νομάρχης

ΒΑΣ. ΓΙΑΝΝΟΥΛΗΣ

Ο
Διευθυντής Δασών

Ι. Ντούρος

Ο
Συντάξας

Χ. Παρδάλης

ΑΚΡΙΒΕΣ ΑΝΤΙΓΡΑΦΟ
Πρέβεζα 22-4-1982

Ἀριθ. Ο.Ε. 8770 (4)

Ἐπικύρωση ἐκθέσεως καθορισμοῦ οριογραμμῶν αἰγιαλοῦ καὶ παλαιοῦ αἰγιαλοῦ στὴ θέση ἀπὸ Κλαδισσοῦ ποταμοῦ μέχρι Ἀπτέρων Χανίων.

Ο ΝΟΜΑΡΧΗΣ ΧΑΝΙΩΝ

Ἔχοντας ὑπόψη:

1) Τὶς διατάξεις τοῦ Ν. 3200/1955 «περὶ διοικητικῆς ἀποκεντρώσεως» ὅπως ἰσχύουν σήμερα.

2) Τὶς διατάξεις τοῦ Α.Ν. 2344/1940 «περὶ αἰγιαλοῦ καὶ παραλίας» καὶ τὶς διατάξεις τοῦ Α.Ν. 263/1968 «περὶ τροποποιήσεως καὶ συμπληρώσεως τῶν διατάξεων περὶ Δημοσίων Κτημάτων».

3) Τὴν ἀπὸ 9 Φεβρουαρίου 1982 ἔκθεση τῆς ἐπιτροπῆς καθορισμοῦ τῶν ορίων τοῦ αἰγιαλοῦ τῆς Οἰκονομικῆς Ἐφορίας Χανίων μετὰ τοῦ συνοδεύοντος καὶ μνημονευομένου εἰς αὐτὴ τοπογραφικοῦ διαγράμματος τῆς ἀνωτέρω περιοχῆς.

4) Τὴν ἀριθ. Φ. 187.2/236/1982 σύμφωνη γνώμη τοῦ Γ.Ε. Ναυτικοῦ, ἀποφασίζουμε:

Ἐπικυρώνουμε τὴν ἀπὸ 9 Φεβρουαρίου 1982 ἔκθεση τῆς ἐπιτροπῆς καθορισμοῦ τῶν ορίων τοῦ αἰγιαλοῦ μὲ τὴν ὁποία καθορίσθηκε ἡ οριογραμμὴ αἰγιαλοῦ καὶ παλαιοῦ αἰγιαλοῦ στὴν περιοχὴ ἀπὸ Κλαδισσοῦ ποταμοῦ μέχρι Ἀπτέρων Χανίων καθὼς καὶ τὸ τοπογραφικὸ διάγραμμα ποὺ συνοδεύει τὴν ἔκθεση αὐτή.

Ἡ παρούσα ἀπόφαση μὲ τὴν ἔκθεση νὰ δημοσιευθοῦν στὴν Ἐφημερίδα τῆς Κυβερνήσεως.

ΕΚΘΕΣΗ

Ἐπιτροπῆς καθορισμοῦ τῶν ορίων τοῦ αἰγιαλοῦ.

Γιὰ τὸν καθορισμὸ τῶν ορίων τοῦ αἰγιαλοῦ στὴ θέση ἀπὸ Κλαδισσὸ ποταμὸ μέχρι Ἀπτέρων Χανίων, γιὰ δεύτερη φορά.

Χανιὰ σήμερα τὴν 9η Φεβρουαρίου 1982 οἱ ὑπογεγραμμένοι: 1) Ἰωάννης Ἀλεξίου, Οἰκονομικὸς Ἔφορος Χανίων, ὡς Πρόεδρος, 2) Θεόδωρος Μουντοκαλάκης, πολιτικὸς μηχανικός, ἀναπληρωτὴς Διευθυντοῦ ΤΥΝ Χανίων, 3) Τριαντάφυλλος Χαλκιᾶς, Ὑπολιμενάρχης Χανίων, ὡς μέλη, ἀποτελοῦντες τὴν ἐπιτροπὴ καθορισμοῦ τῶν ορίων τοῦ αἰγιαλοῦ (ἄρθρο 74 Π.Δ. 636/77), μεταβήκαμε καὶ πάλι στὴν ἀναφερόμενη περιοχὴ καὶ

Ἔχοντας ὑπόψη:

1. Τὴν ἀπὸ 16.6.1981 ἔκθεσή μας.

2. Τὴ γνωμοδότηση τοῦ ΓΕΝ ἀριθ. Φ. 187.2/763/15.11.1979.

3. Τὴν ἀπόφαση τοῦ Νομάρχη Χανίων ἀριθ. 12360/1976 — ΦΕΚ 276/Δ/76, μὲ τὴν ὁποία ἐπικυρώθηκε ὁ καθορισμὸς τῶν ορίων τοῦ αἰγιαλοῦ σὲ συνεχόμενο πρὸς ἀνατολὰς τμῆμα.

4. Τὶς αἰτήσεις τῶν ἐνδιαφερομένων καὶ τὸ ἀπὸ 11.6.81 τοπογραφικὸ καὶ ὑψομετρικὸ διάγραμμα τοῦ τοπογράφου μηχανικοῦ Κ. Μυλωνογιάννη, σὲ κλίμακα 1:500, ἐλεγμένο γιὰ τὴν ἀκρίβεια τῆς ἀποτύπωσης καὶ θεωρημένο τὴ 12.6.1981 ἀπὸ τὴ Διευθυντὴ Τεχνικῶν Ὑπηρεσιῶν Ν. Χανίων.

5. Τὸ μὲ ἀριθμὸ 10031/276/70 ἔγγραφο τοῦ Ἀρχηγείου Ναυτικοῦ.

6. Τὴν ἀπόφαση τοῦ Νομάρχη Χανίων ἀριθ. 42079/2.12.1970 — ΦΕΚ 4/Δ/1971.

7. Τὴν ἀπὸ τὶς ἐπιτόπιες μεταβάσεις σχηματισθεῖσα ἀντίληψη ἀπὸ τὰ μέλη τῆς ἐπιτροπῆς, γιὰ τὸ πλάτος τῆς ζώνης τῆς ξηρᾶς ποὺ βρέχεται ἀπὸ τὰ κύματα.

8. Τὸ γεγονὸς ὅτι πρόκειται γιὰ ἀκτὴ χαμηλῆς στάθμης, ἐκτεθιμένης στοὺς βόρειους ἀνέμους, μὲ ἐναποθέσεις τοῦ χειμάρρου Κλαδισσός.

9. Τὸ ὅτι στὴν ἐν λόγω περιοχὴ ὑπάρχουν ἰδιωτικὲς ἰδιοκτησίες, τμῆμα δὲ τῆς ὅλης ἐκτάσεως, 57 στρέμματα περίπου ἀνήκει στὸ Δημόσιο. Ἰδιοκτῆτες τῆς περιοχῆς εἶναι οἱ α) Κωνσταντῖνος Μάνος, β) Ὄθων Ἀναστασάκης, γ) Παντελῆς Βεργανελάκης, δ) Μιχαὴλ Γαλάνης καὶ Χαρ. Γιαννούλης καὶ ε) Δημόσιο. Τὸ δυτικὸ τμῆμα τῆς ἐμφαινομένης στὸ διάγραμμα ἐκτάσεως ἀνήκει στοὺς ἀδελφοὺς Τσισμενάκη. Ὅλοι οἱ παραπάνω ἰδιοκτῆτες ἔχουν νόμιμους τίτλους κυριότητας.

10. Τὸ γεγονὸς ὅτι ἔγινε ἡ διόρθωση ποὺ ἀναφέρεται στὴν παράγραφο (δ) τῆς γνωμοδοτήσεως τοῦ ΓΕΝ ἀριθ. Φ. 187.2/685/81, ἀποφασίζουμε:

1. Καθορίζουμε ἐπὶ τοῦ ἀνωτέρω τοπογραφικοῦ διαγράμματος:

α) Τὴν οριογραμμὴ τοῦ αἰγιαλοῦ μὲ κόκκινη συνεχῆ πολυγωνικὴ γραμμὴ Α, Β, Γ, Δ, 1.

β) Τὴν οριογραμμὴ τοῦ παλαιοῦ αἰγιαλοῦ μὲ μπλὲ συνεχῆ πολυγωνικὴ γραμμὴ Γ, Δ', 1.


2. Οἱ κορυφὲς τῶν οριογραμμῶν ἐξασφαλίζονται μὲ ἀποστάσεις ἀπὸ σταθερὰ σημεῖα.

Ἡ Ἐπιτροπή


Ἰωάν. Ἀλεξίου, Θεόδ. Μουντοκαλάκης, Τρ. Χαλκιᾶς

Χανιά, 22 Ἰουνίου 1982

Ὁ Νομάρχης
ΜΑΝΩΛΗΣ ΛΟΥΚΑΚΗΣ

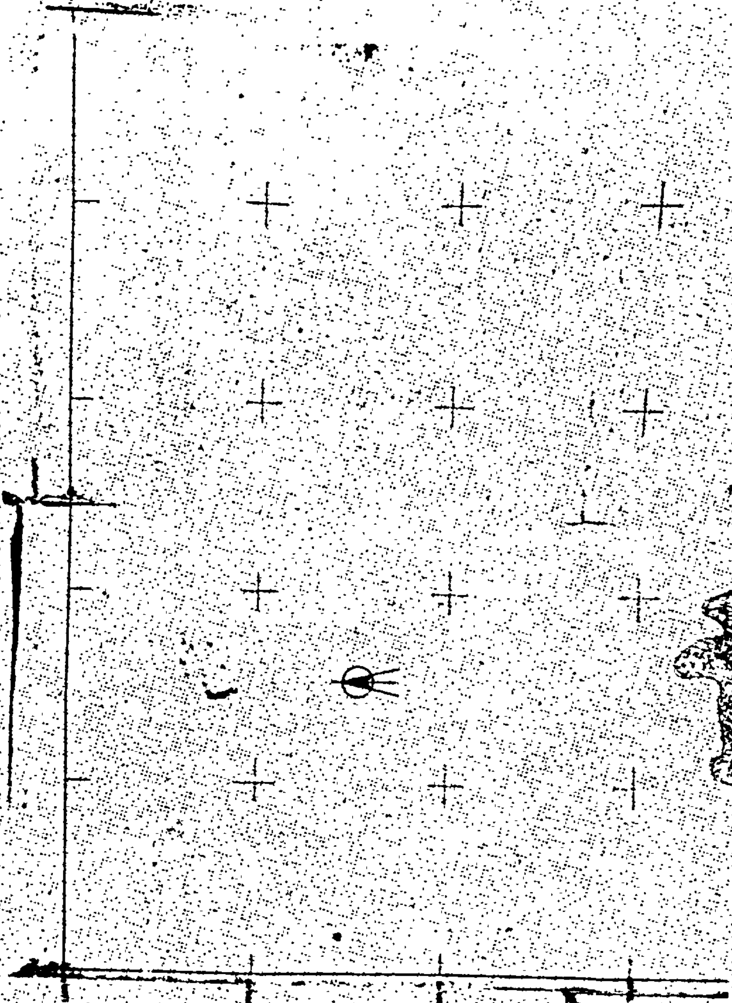



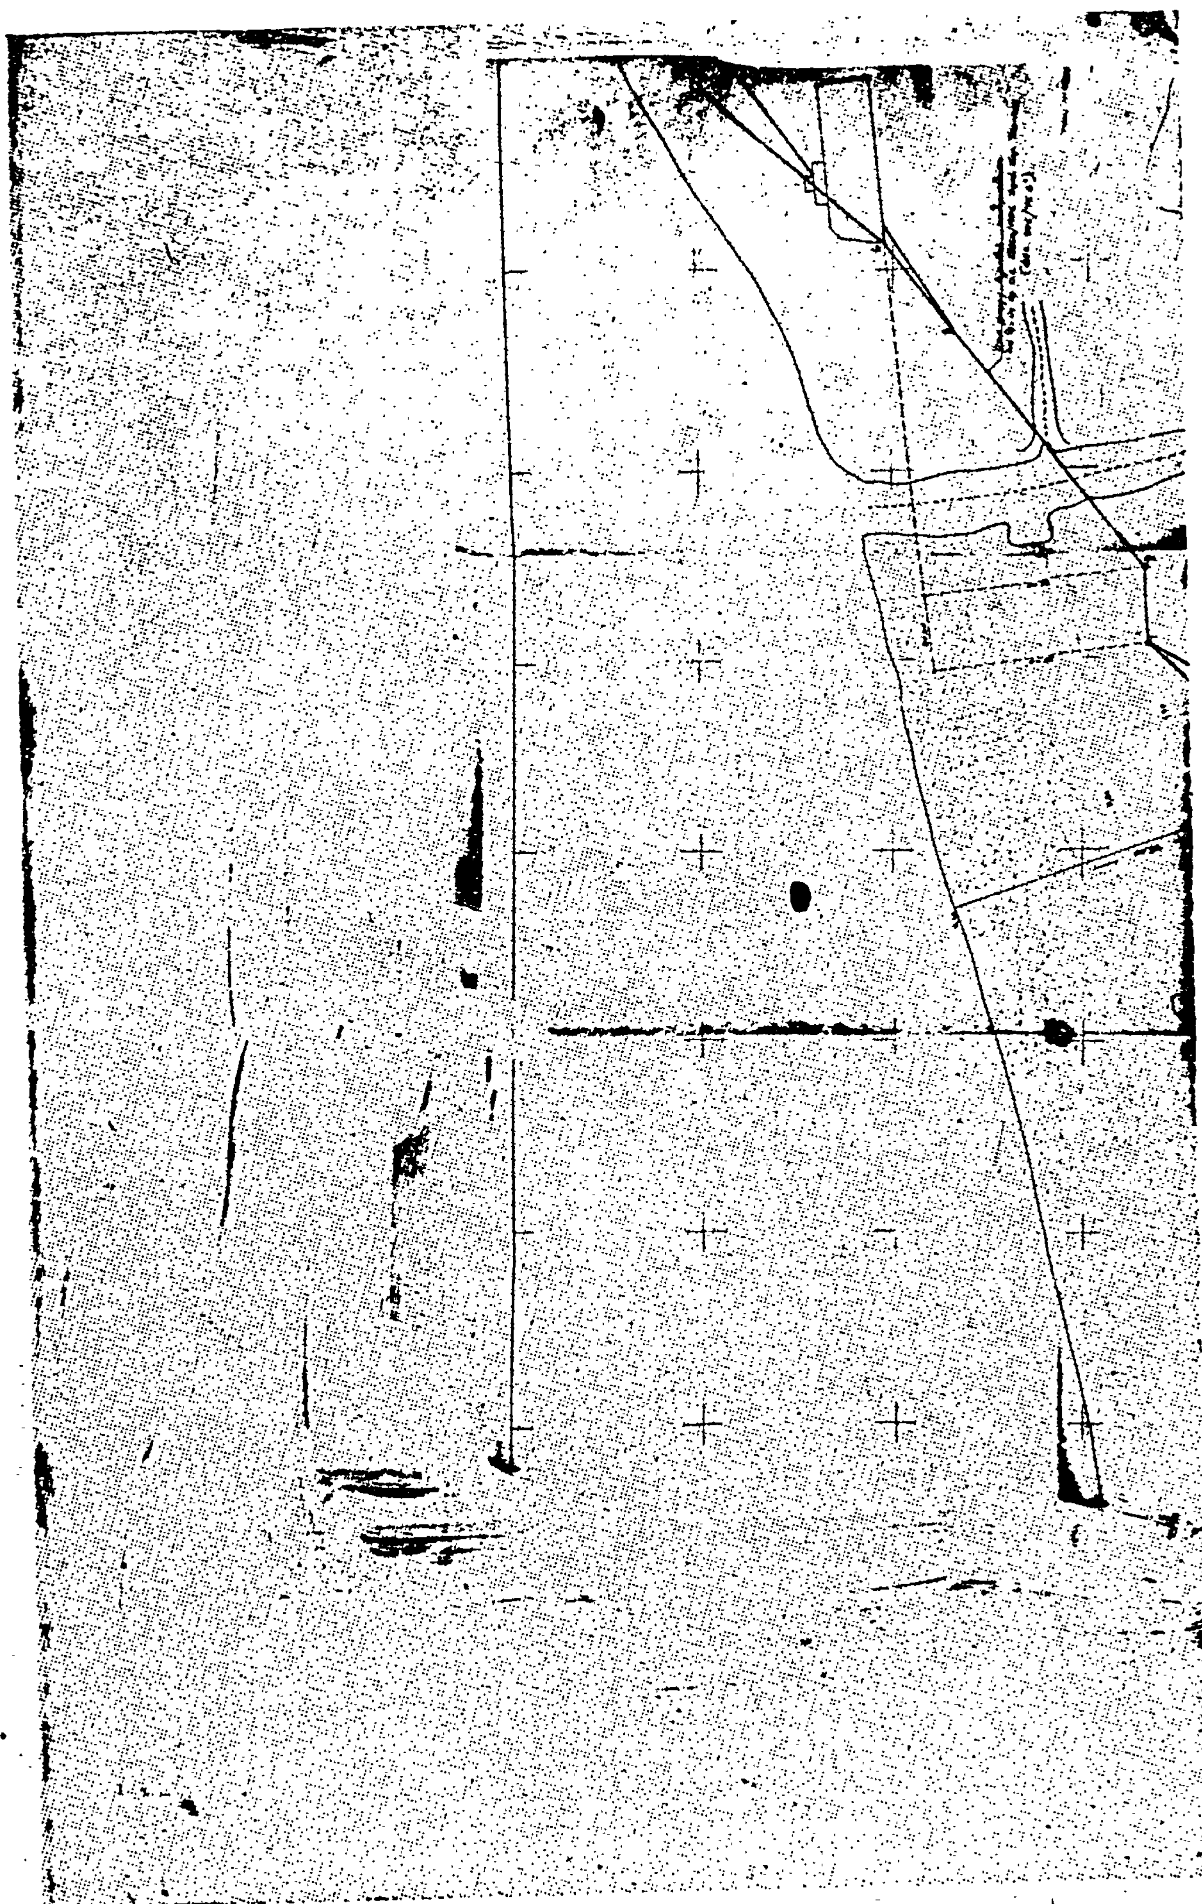



ΠΟΛΕΟΔΟΜΙΑ

ΑΠΟΦΑΣΕΙΣ

Ἀριθ. ΔΤΥ 3784/4.1.1/ΦΕ (5)

Ἀποχαρακτηρισμὸς τμήματος τῆς παλαιᾶς ἐθνικῆς ὁδοῦ Λιβαδειᾶς - Δελφῶν στὴ θέση Χάνι Ζεμενοῦ.

Η ΝΟΜΑΡΧΗΣ ΒΟΙΩΤΙΑΣ

Ἔχοντας ὑπόψη:

1. Τὶς διατάξεις τοῦ 3200/55 Νόμου «περὶ διοικητικῆς ἀποκεντρώσεως» (ΦΕΚ 97Α/55) ὡς καὶ τὶς διατάξεις τῶν 3620/56 καὶ 532/70 Ν. Δ/των (ΦΕΚ 279Α/56 καὶ 103 Α/70)

2. Τὶς διατάξεις τοῦ 910/77 Π. Δ/τος «περὶ Ὀργανισμοῦ τοῦ Υ.Π.Δ.Ε.

3. Τὶς διατάξεις τοῦ 1266/72 Ν. Δ/τος «περὶ ἐκτελέσεως τῶν Δημ. Ἔργων (ΦΕΚ 198/72) ὅπως αὐτὸ διορθώθηκε μεταγενέστερα (ΦΕΚ 6Α/73 καὶ τοῦ 475/76 ἐκτελεστικοῦ αὐτοῦ Π.Δ. (ΦΕΚ 172/76) ὅπως τροποποιήθηκε καὶ συμπληρώθηκε μὲ τὸ Π.Δ. 724/79 (ΦΕΚ 217/79) ὡς τοῦ Ν. 889/79 «περὶ τῆς ἀναθεωρήσεως τιμῶν κατασκευῆς τῶν Δημ. Ἔργων καὶ ἑτέρων τινῶν συναφῶν διατάξεων» (ΦΕΚ 77Α/79).

4. Τὶς διατάξεις τοῦ 712/70 Β. Δ/τος «περὶ καθορισμοῦ τῶν διατηρουμένων ὑπὲρ τοῦ Ὑπουργοῦ Δημ. Ἔργων κλπ. ἁρμοδιοτήτων", (ΦΕΚ 235/70) ὅπως τροποποιήθηκαν καὶ συμπληρώθηκαν μὲ τὰ 677/71 καὶ 193/72 Β. Δ/ματα (ΦΕΚ 223Α/71 καὶ 41Α/72) σὲ συνδυασμὸ μὲ τὸ 241/73 (ΦΕΚ 324/73).

5. Τὴ μὲ ἀριθ. 186/Ἰουλίου 1982 ἀναφορὰ τοῦ Νομαρχιακοῦ Συμβουλίου Δ.Ε.Ν. Βοιωτίας ποὺ ὑποβάλλει τὸ 21ο πρακτικὸ (θέμα 3ο/1.7.82) μὲ τὸ ὁποῖο γνωμοδοτεῖ ὁμόφωνα γιὰ τὸν ἀποχαρακτηρισμὸ τμήματος τῆς παλαιᾶς Ἐθνικῆς ὁδοῦ Λιβαδειᾶς - Δελφῶν στὴ θέση Χάνι Ζεμενοῦ μήκους 111 μέτρων καὶ τὸ χαρακτηρισμό του ὡς παρόδιου ἀγροτικοῦ δρόμου τῆς δευτερευούσης Ἐθνικῆς ὁδοῦ Λεβαδείας — Δελφῶν γιὰ τοὺς ἑξῆς λόγους:

α) Τὸ τμῆμα αὐτὸ δὲν χρησιμοποιεῖται ἀπὸ κανένα ὄχημα παρὰ μόνο σὰν ἐξυπηρέτηση τῶν παροδίων ἰδιοκτησιῶν (τρία ἑστιατόρια)

β) Τὸ μῆκος τοῦ τμήματος αὐτοῦ ποὺ εἶναι 111 μέτρα στερεῖται ἀσφαλτικοῦ ὁδοστρώματος δεδομένου ὅτι δὲν περιλαμβάνεται στὸ πρόγραμμα συντηρήσεων τῆς Ὑπηρεσίας τῆς 3ης ΔΕΚΕ.

6. Τὸ 8312/411/19.1.82 ἔγγραφο τῆς 1ης ΠΥΔΕ/3ης ΔΕΚΕ μὲ τὸ ὁποῖο μᾶς προτείνει τὸν ἀποχαρακτηρισμὸ τοῦ τμήματος αὐτοῦ, ἀποφασίζουμε:

Ἀποχαρακτηρίζουμε τὸ τμῆμα τῆς δευτερευούσης παλαιᾶς Ἐθνικῆς ὁδοῦ Λιβαδειᾶς—Δελφῶν στὴ θέση Χάνι Ζεμενοῦ μήκους 111,00 μέτρων ὅπως φαίνεται στὸ τοπογραφικὸ διάγραμμα τῆς ὁδοῦ τοῦ Μηχανικοῦ Λιαρόπουλου Σπ. καὶ τὸ χαρακτηρίζουμε ὡς παρόδιο ἀγροτικὸ δρόμο δευτερεύουσης Ἐθνικῆς ὁδοῦ Λιβαδειᾶς—Δελφῶν γιὰ τοὺς λόγους ποὺ ἀναφέρονται στὸ σκεπτικὸ τῆς παρούσας.

Ἡ παροῦσα ἀπόφαση νὰ δημοσιευθεῖ στὴν Ἐφημερίδα τῆς Κυβερνήσεως.

Λεβάδεια, 21 Ἰουλίου 1982

Ἡ Νομάρχης
ΧΡ. ΧΑΡΙΣΙΟΥ

ΤΟΠΟΓΡΑΦΙΚΟΝ ΔΙΑΓΡΑΜΜΑ
ΕΜΦΑΙΝΟΝ ΤΟ ΥΠΟ ΟΥΔΕΝΟΣ
ΑΠΟΧΑΡΑΚΤΗΡΙΣΘΕΝ
ΕΓΚΑΤΑΛΕΛΕΙΜΜΕΝΟΝ ΤΜΗΜΑ
ΠΑΛΑΙΑΣ ΕΘΝΙΚΗΣ ΟΔΟΥ
ΛΕΒΑΔΕΙΑΣ-ΔΕΛΦΩΝ
ΚΛΙΜΑΞ 1:500
ΥΠΟ ΣΤΟΙΧΕΙΑ
ΑΡΑΧΩΒΗΣ ΜΗΚΟΥΣ 111.00

ΤΜΗΜΑ ΠΑΛΑΙΑΣ ΕΘΝΙΚΗΣ ΟΔΟΥ

ΕΘΝΙΚΗ ΟΔΟΣ ΛΕΒΑΔΕΙΑΣ / ΔΕΛΦΩΝ (Β' ΕΘΝΙΚΗ ΟΔΟΣ)